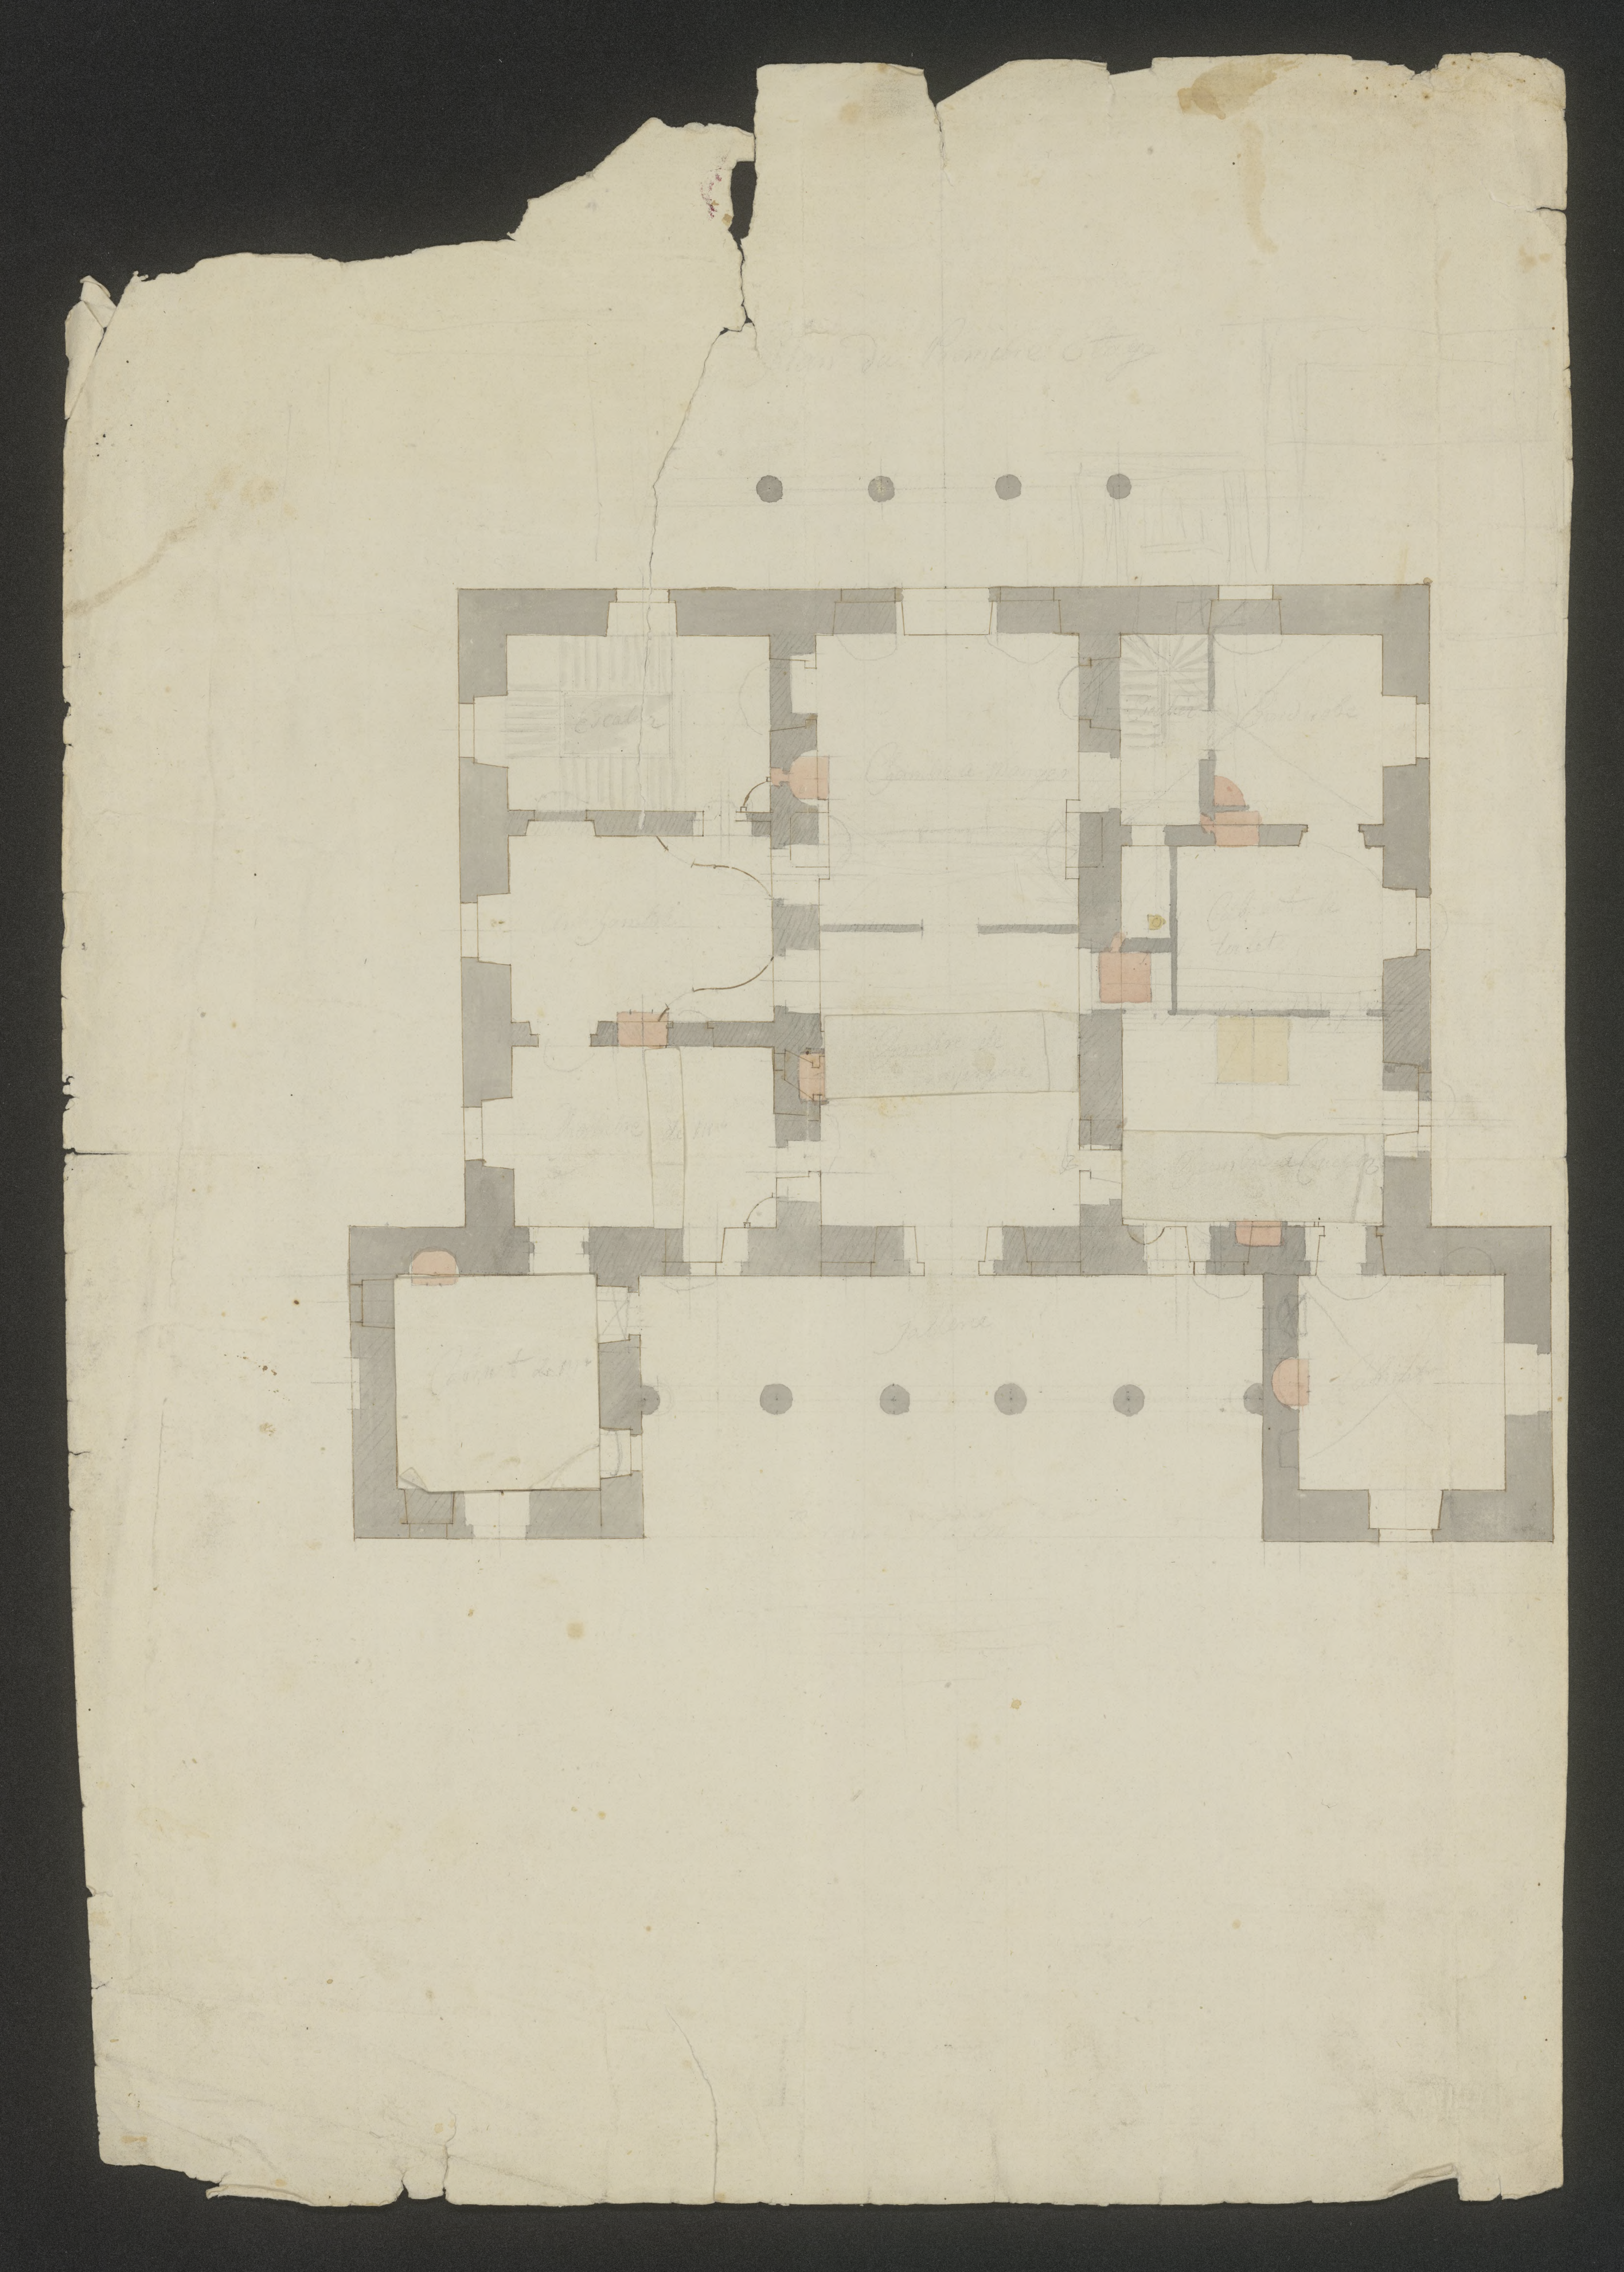
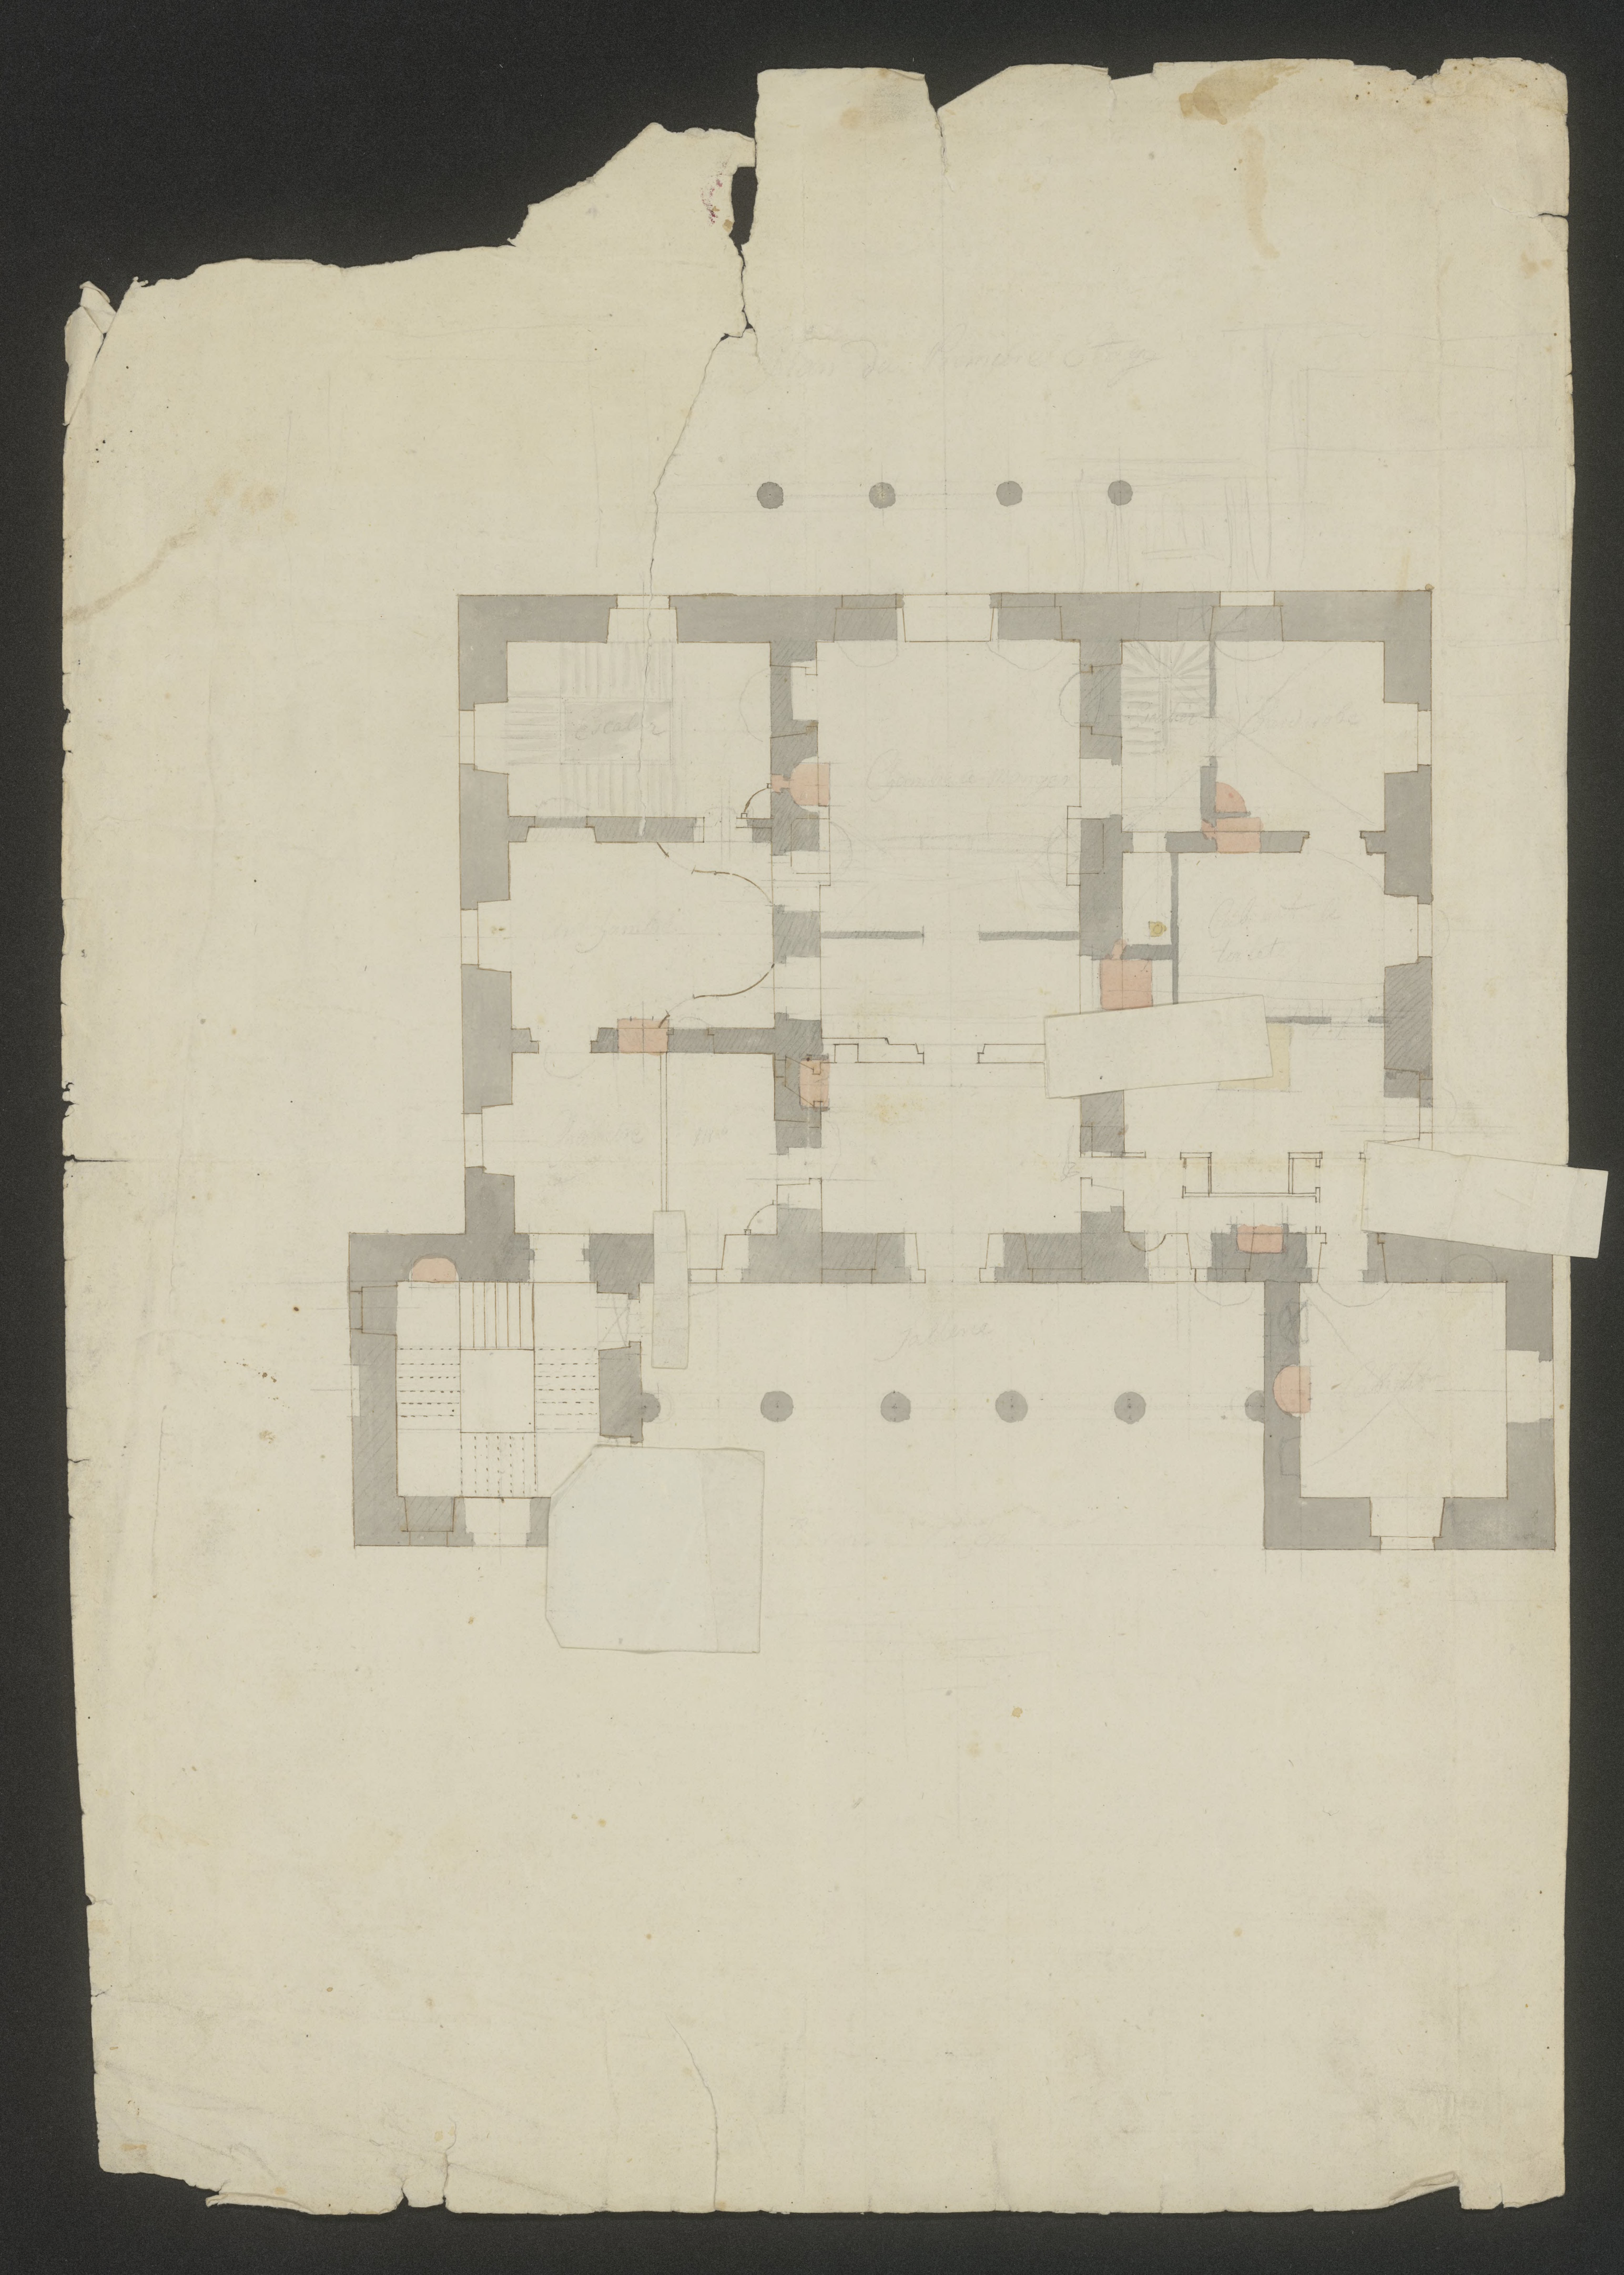

Plan du Premier Etage
Escalier
Chambre a Manger
Garderobe


Plan du Premier Etage
Escalier
Chambre a Manger
Garderobe
Cabinet de toilette
Galerie